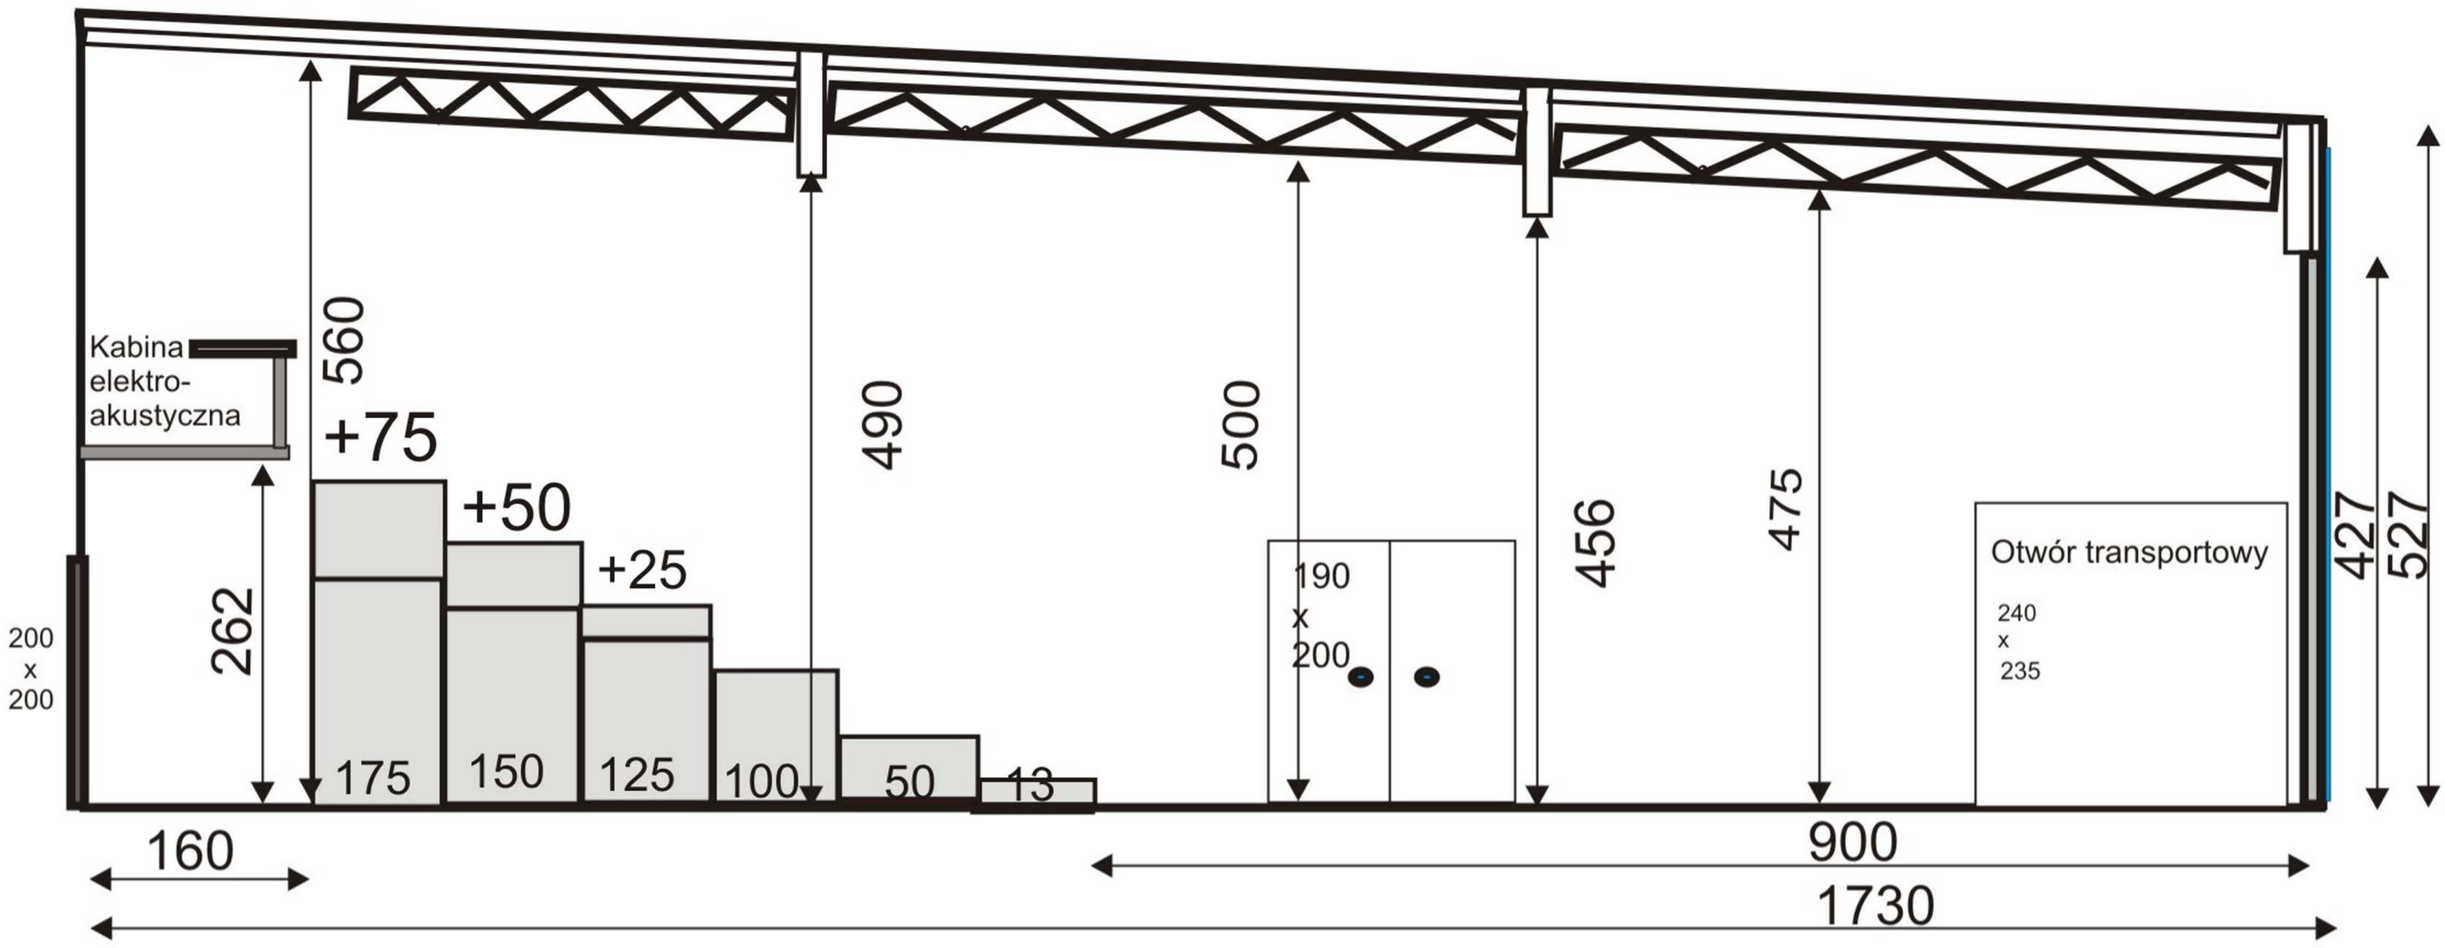

SCENA KAMERALNA

TEATR IM. W.BOGUSŁAWSKIEGO
W KALISZU

SKALA 1:75